




Fundament F01

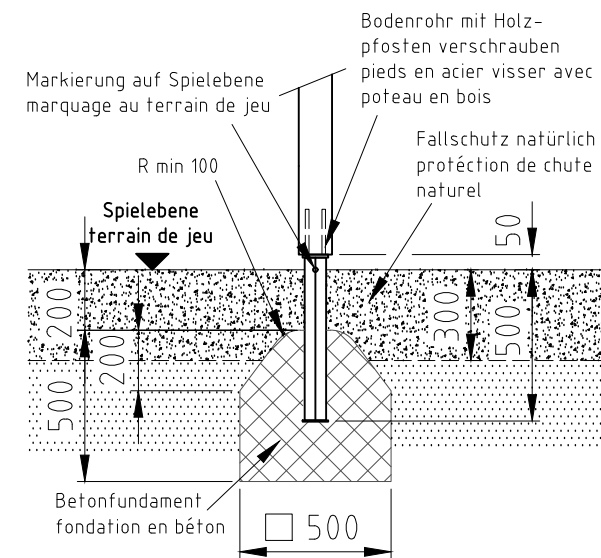

Fundament F09

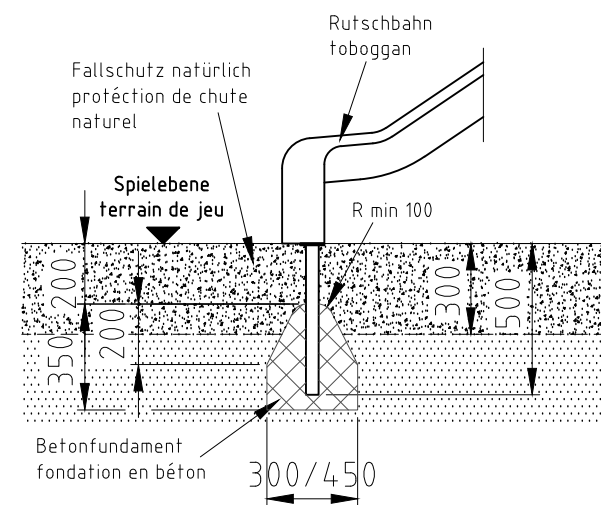


Fundament F15

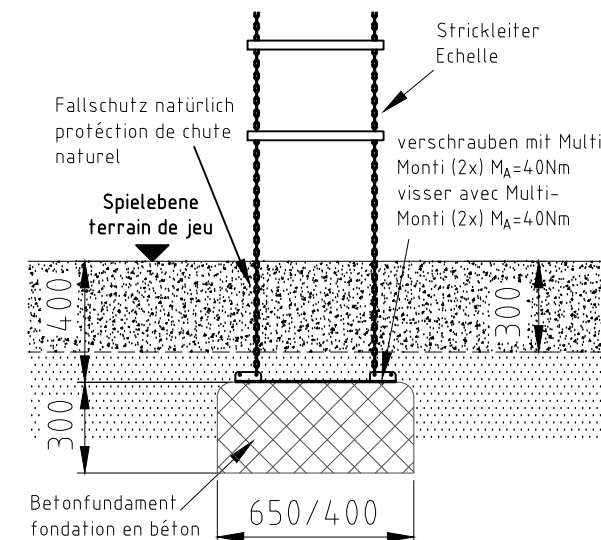


H= Fallhöhe

H= espace de chute

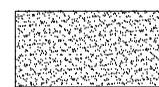

Aufprallfläche 0-200cm /
Schichtdicke min. 30cm
espace de chute 0-200cm /
épaisseur minimale de couche 30cm

nicht vermasste Radien bei Aufprallfläche R1800
Espace de chute avec radius sans
indication de mesures R1800

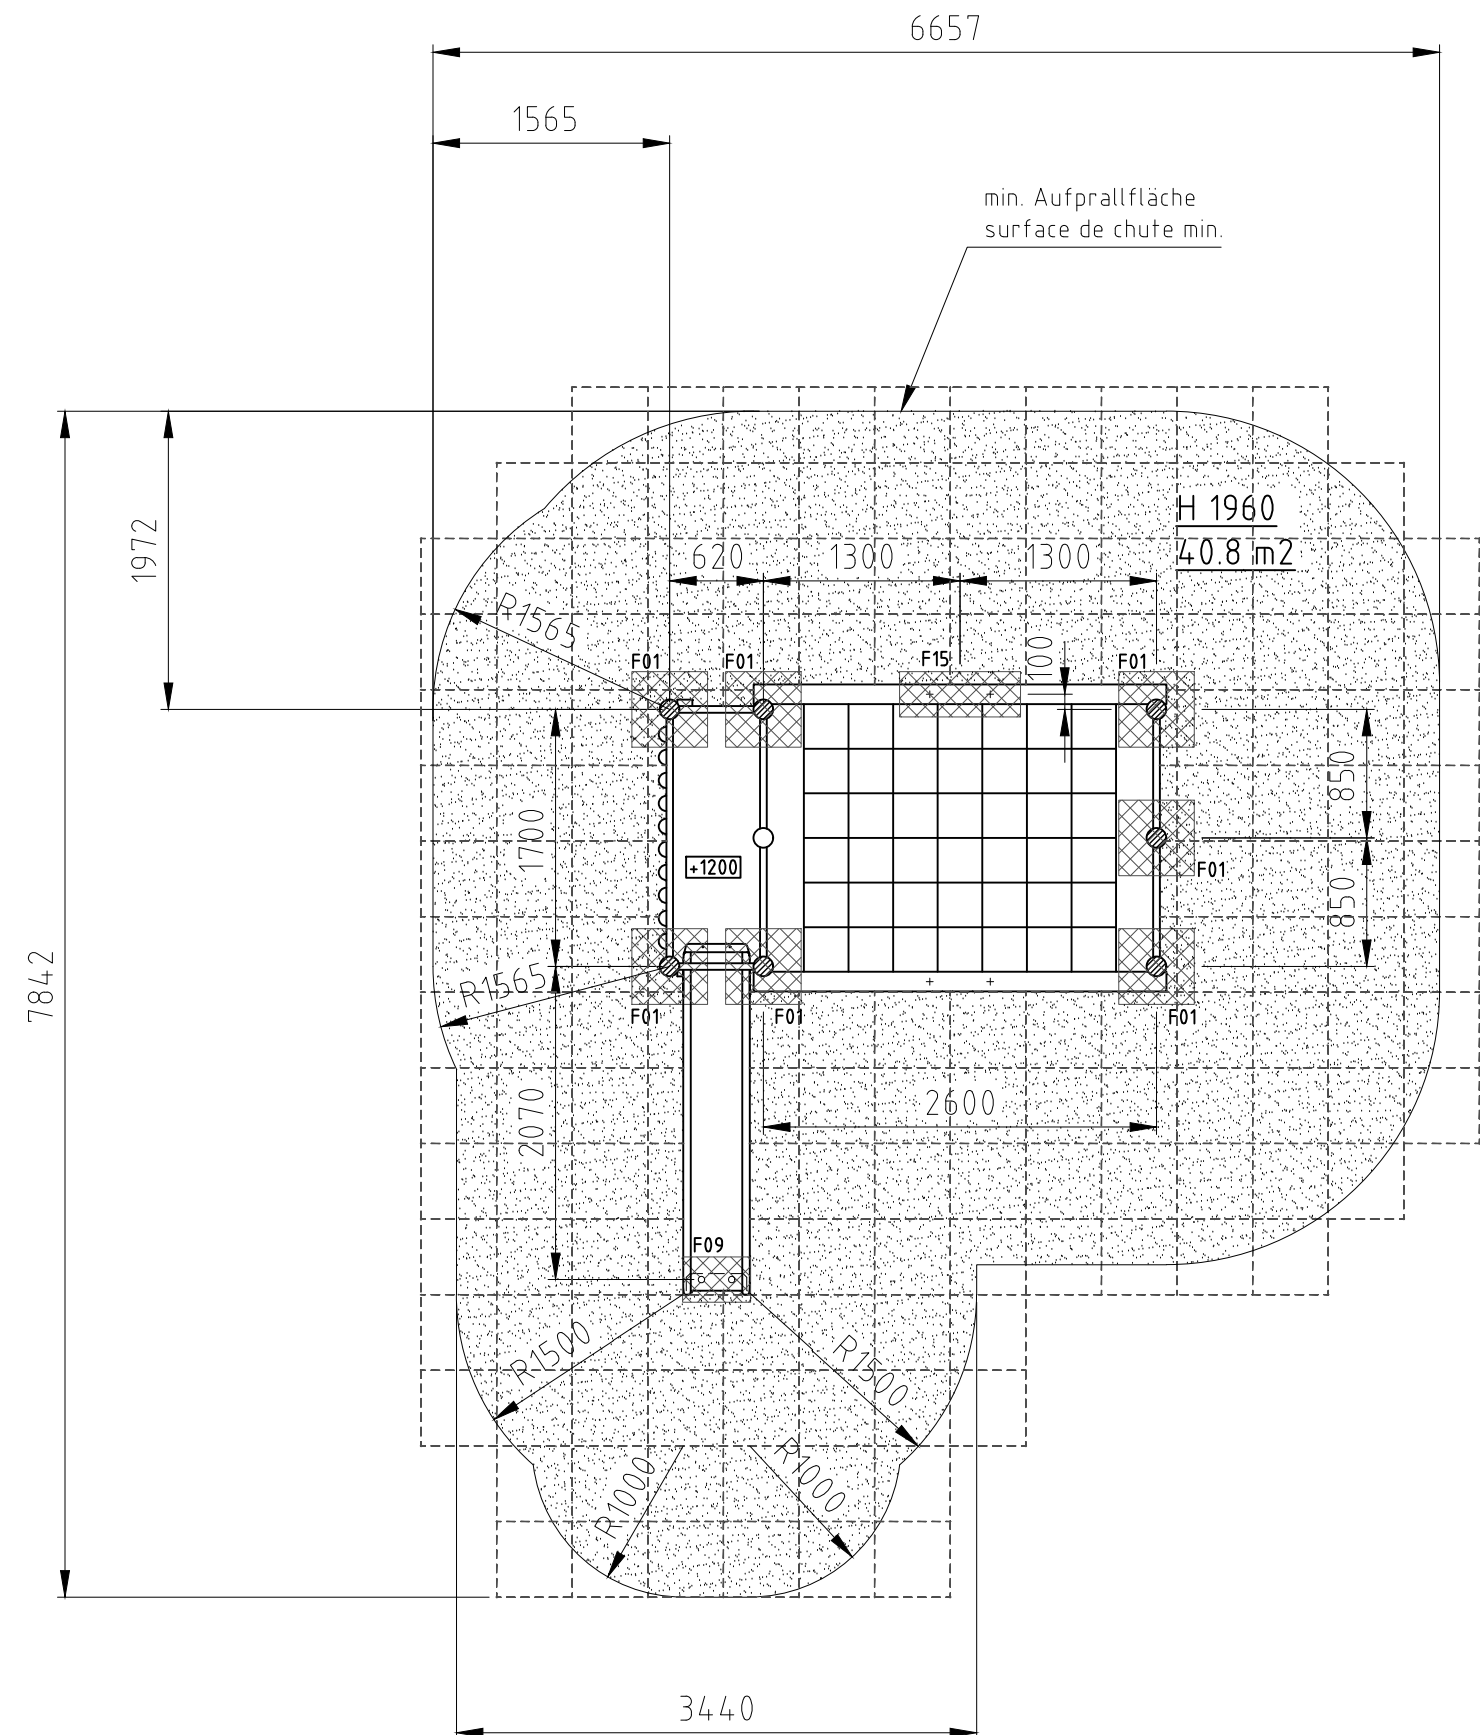

Norm:	Datum	Name	Objekt:
SN EN 1176-1:2018	Gez 25.04.2016	js	20400-100-n Äntra mit Rutschbahn
SN EN 1177:2018	Sachbearbeiter		
Spiel- und Sportgeräte AG CH-6212 St. Erhard Tel 041 925 14 00 info@buerli.swiss			Auftraggeber:
buerli			natürlicher Fallschutz / protection de chute naturel
© by www.buerli.swiss			Fundation
Offerte/Auftrag:			M: 1:50
Zeichn-Nr.: 025337			Layout: 1 A3
			Index: B